


国道G238线和平县鸭塘至兴隆中桥段改建工程用地拟征地红线图

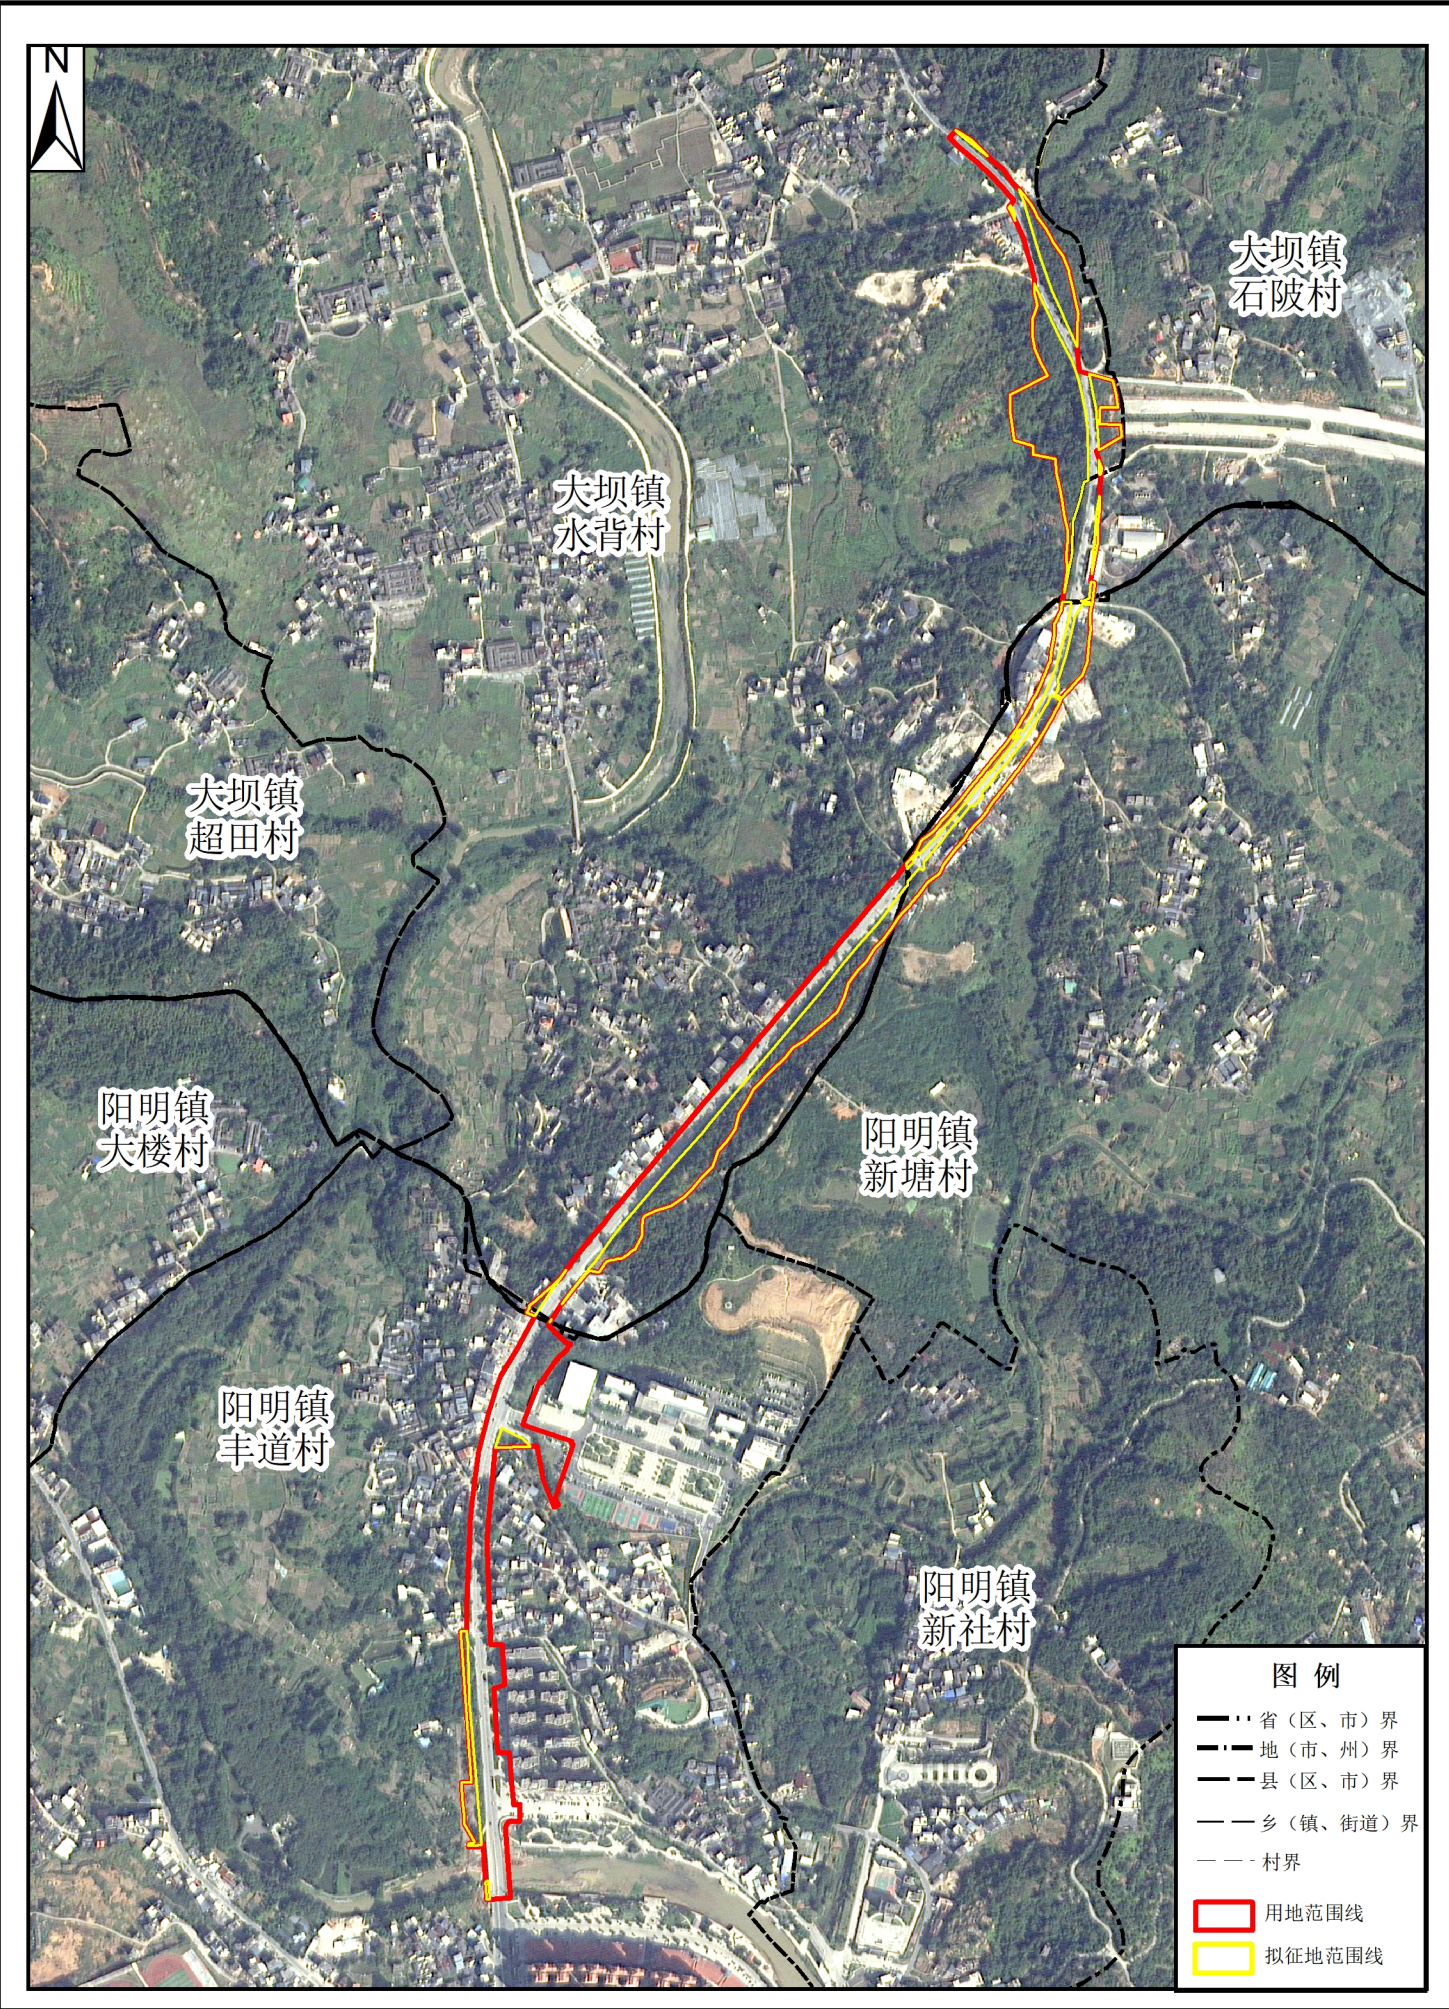

2000国家大地坐标系
1985国家高程基准

1: 10000

和平县人民政府
二〇二五年八月